


ZMIANA MIEJSCOWEGO ZAGOSPODAROWANIA PRZESTRZENNEGO DLA DZIAŁKI NR EWID. 168 W OBRĘBIE DZIEKANOWICE

RYSunEK PLANU

SKALA 1 : 1 000

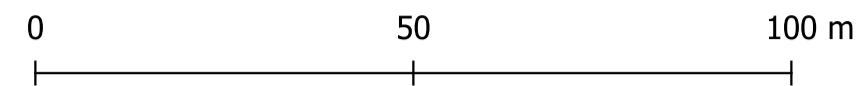


układ współrzędnych
PL-2000 strefa 6



Załącznik nr 1
do Uchwały Nr IV/31/2024
Rady Gminy Łubowo
z dnia 8 lipca 2024 r.

Wyrzys ze Studium uwarunkowań
i kierunków zagospodarowania
przestrzennego gminy Łubowo

skala 1 :10 000

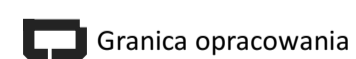

3.3. TERENY OSADNICZE	
	tereny osadnicze
	tereny osadnicze na glebach pod ochroną
3. STREFY POLITYKI PRZESTRZENNEJ	
3.1. ROLNICZA PRZESTRZEŃ PRODUKCYJNA	
	użytki rolne kemp. I - IV
	użytki rolne kemp. V i VII
	użytki rolne kemp. VI, VIII, IX i X
3.2. TERENY LASÓW, ZALEŚNIEI, KORYTARZY EKOLOGICZNYCH	
	tereny lasów
	tereny zalesień i padziewoń
	tereny obj. postępek i borowisk
	wody, ciek
	tereny zielonej parkowej
	tereny cmentarz
	tereny do rekultywacji

Tytuł:	Mapa do celów projektowych
Oznaczenie kancelaryjne zgłoszenia pracy geodezyjnej:	GK.U.6640.4209.2023
Skala redakcyjna mapy:	1:1000
Nazwa jednostki ewidencyjnej:	Łubowo
Identyfikator jednostki ewidencyjnej:	(300306 2)
Nazwa obrębu ewidencyjnego:	Dzieskanowice
Identyfikator obrębu ewidencyjnego:	(0002)
Nawa miejscowości:	Dzieskanowice
Działka:	wg zasięgu
Arkusze:	1, 2
Sekcja:	6.180.15.25.1.2; 4, 6.180.15.25.3.2
Imię i nazwisko lub nazwa podmiotu, który wykonał mapę oraz podpis osoby reprezentującej ten podmiot:	S.C GEO-SAW Mateusz Sawicki usługi geodezyjne 62-200 Gniezno, ul. Grunwaldzka 37 NIP 784-19-31-700 Regon 631089046

OZNACZENIA

OGÓLNE

- GRANICA OBSZARU OBJĘTEGO PLANEM MIEJSCOWYM
- LINIE ROZGRANICZAJĄCE TERENY O RÓŻNYM PRZEZNACZENIU
LUB RÓŻNYCH ZASADACH ZAGOSPODAROWANIA
- NIEPRZEKACZALNE LINIE ZABUDOWY
- WYMIAROWANIE

PRZEZNACZENIE TERENU

- MNW - TEREN ZABUDOWY MIESZKANIOWEJ JEDNORODZINNEJ
WOLNOSTOJĄCEJ
- ZN - TEREN ZIELENI NATURALNEJ
- WS - TEREN WÓD POWIERZCHNIOWYCH ŚRÓDLĄDOWYCH
- KR - TEREN KOMUNIKACJI DROGOWEJ WEWNĘTRZNEJ
- RN - TEREN ROLNICTWA Z ZAKAZEM ZABUDOWY

OBSZARY OCHRONNE

- STREFA OCHRONNA 50,0 M OD CMENTARZA
- STREFA OCHRONNA 150,0 M OD CMENTARZA

OBSZAR OPRACOWANIA POŁOŻONY JEST W CAŁOŚCI W GRANICACH:

- LEDNICKIEGO PARKU KRAJOBRAZOWEGO
- KRAJOBRAZU WIEJSKIEGO TYPU WIEJSKIEGO 6d
- GŁÓWNEGO ZBIORNIKA WÓD PODZIEMNYCH GZWP
NR 143 "SUBZBIORNIK INOWROCŁAW-GNIEZNO"

Rysunek planu został wykonany na
mapie zasadniczej
(licencja nr GK.U.6640.4209.2023 z
dnia 15.11.2023)